



Strada J.F. Kennedy, 504 - 15122 Castelceriolo (AL)

Regione Piemonte
COMUNE DI SOLERO
PROVINCIA DI ALESSANDRIA

REALIZZAZIONE DI UN IMPIANTO DI DISCARICA PER RIFIUTI
NON PERICOLOSI AI SENSI DEL D.LGS 36/2003
IN LOCALITÀ REGIONE CALOGNA

PROGETTO ESECUTIVO

4° STRALCIO FUNZIONALE

**(vasca 1.1 e opere strettamente connesse alla
funzionalità della stessa)**

Cronoprogramma dei lavori

Progettazione:

INGEGNERIA AMBIENTALE:

Dott. Ing. Francesco Melidoro


Via Accampamento, 6

10042 Nichelino (TO)



Agosto 2017
Agg. Febbraio 2018

Cronoprogramma dei lavori

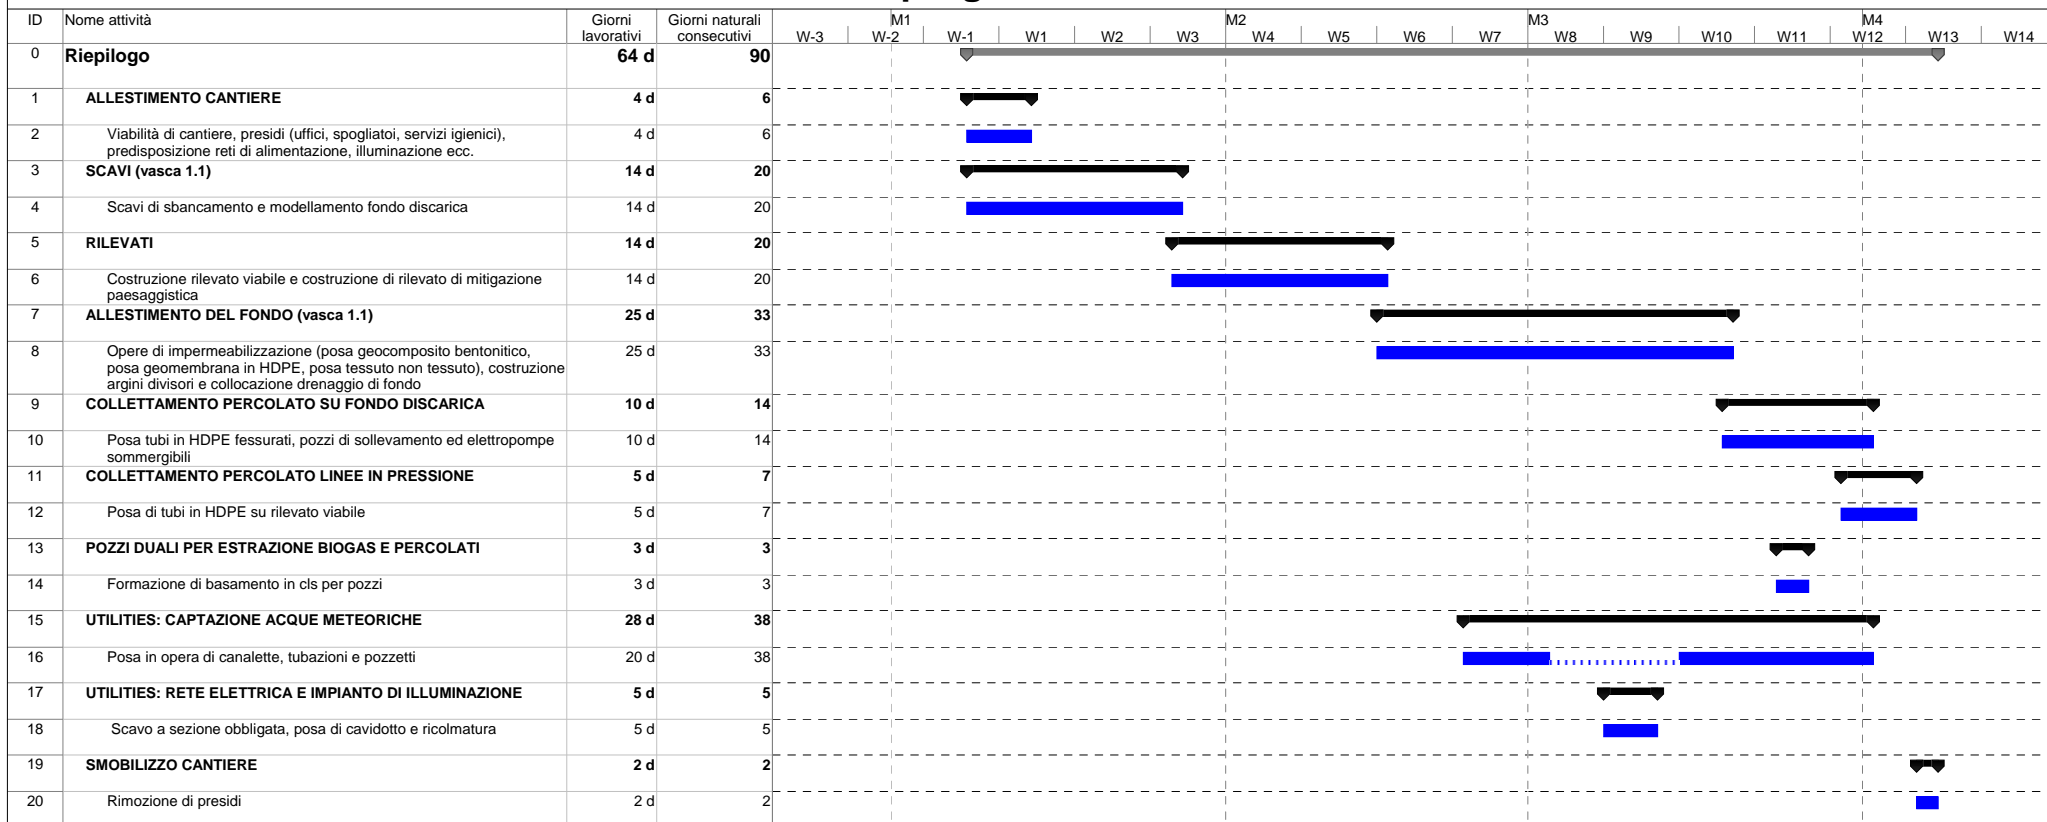

Attività		Avanzamento riportato		Inactive Milestone		Manual Summary		Avanzamento	
Cardine		Divisione		Inactive Summary		Start-only		Scadenza	
Riepilogo		Attività esterne		Manual Task		Finish-only			
Attività riportata		Riepilogo progetto		Duration-only		External Tasks			
Cardine riportata		Riepilogo raggruppamento		Manual Summary Rollup		External Milestone			