


# LEGENDA

- Limite di proprietà
- Limite intervento 4° stralcio funzionale **IN PROGETTO**
- 354.63 Quote piano di campagna esistente
- 103.45 Quote progetto fondo scavo
- 106.845 PFI - caposaldo
- SEZ. 8 Individuazione sezioni
- Recinzione impianto
- Recinzione impianto (al di sotto delle fasce di rispetto degli elettrodotti)
- Asse setto drenante
- Sponda interna di contenimento vasca di scarica
- Strada interna asfaltata coronamento vasca quota
- Strada interna inghiata coronamento vasca quota
- Strada sterrata di accesso ai campi
- Argine di mascheramento
- Scavo: isoipse di PROGETTO
- Pozzo di controllo e/o spurgo della trincea drenante

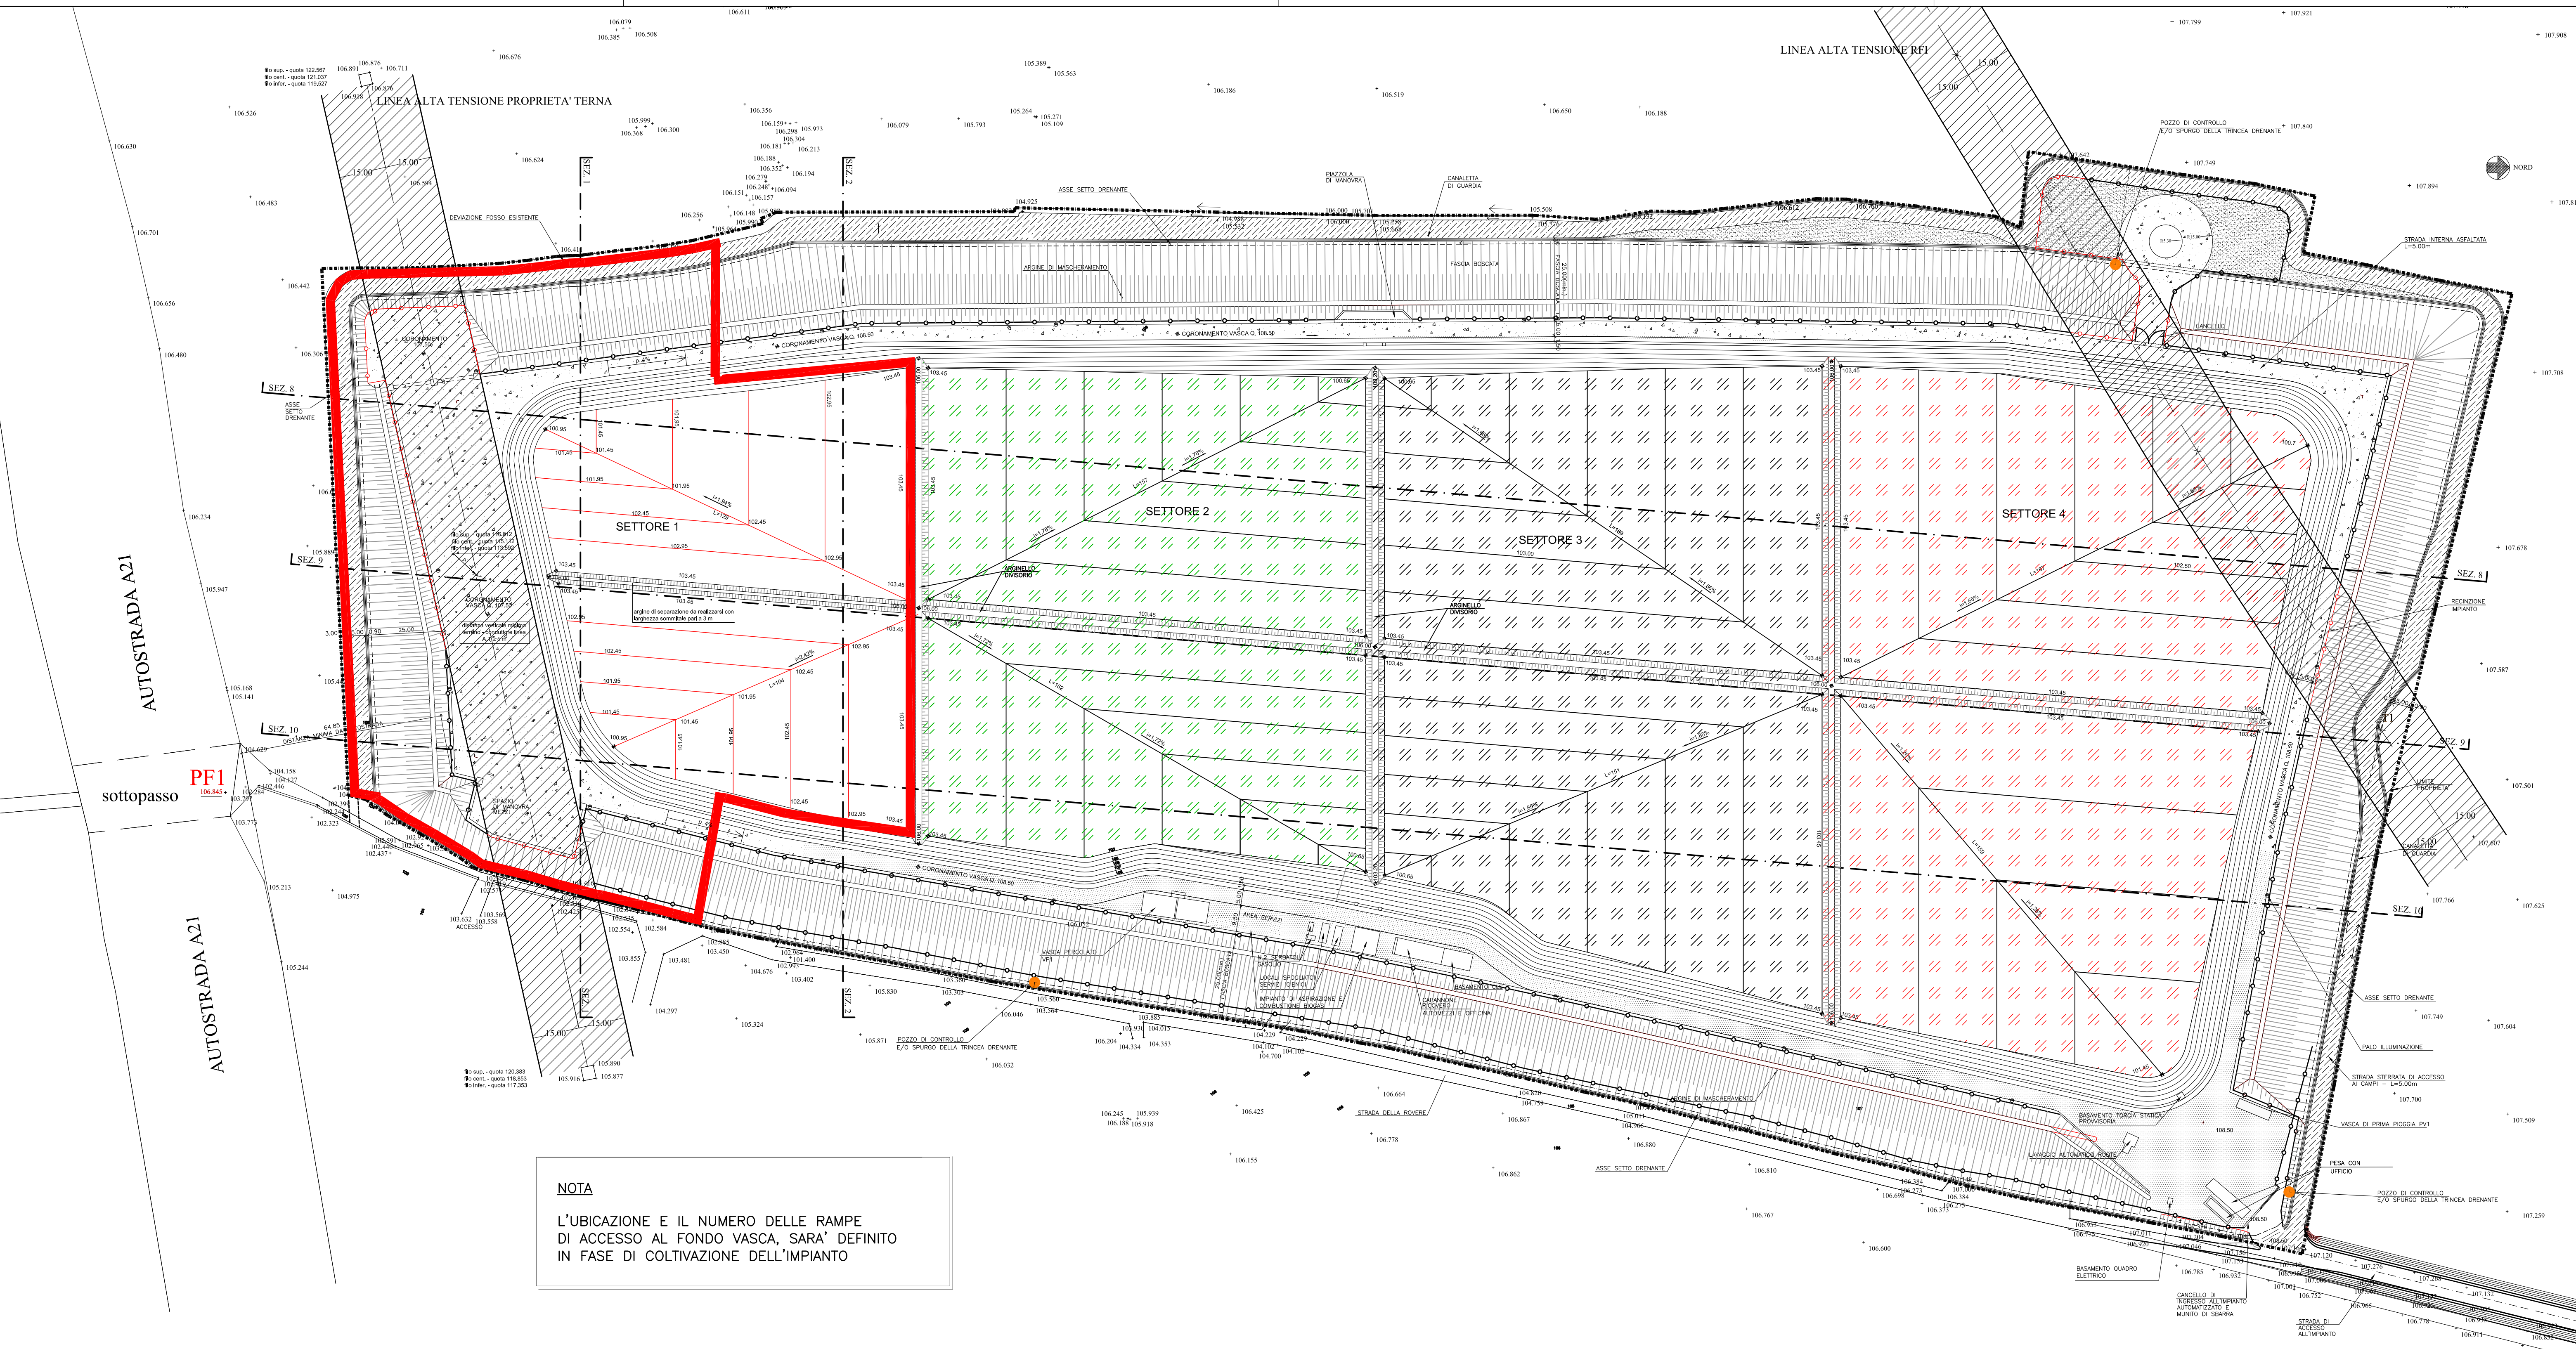

**NOTA**  
L'UBICAZIONE E IL NUMERO DELLE RAMPE DI ACCESSO AL FONDO VASCA, SARA' DEFINITO IN FASE DI COLTIVAZIONE DELL'IMPIANTO

Lavori relativi al I STRALCIO FUNZIONALE - SETTORE 4 autorizzati ai sensi dell'A.I.A. - DET. DDAP1 - 512 - 2011 DEL 17-11-2011 della PROVINCIA di ALESSANDRIA

Lavori relativi al II STRALCIO FUNZIONALE - SETTORE 3 autorizzati ai sensi dell'A.I.A. - DET. DDAP1 - 301 - 2013 del 01-08-2013 della PROVINCIA di ALESSANDRIA

Lavori relativi al III STRALCIO FUNZIONALE - SETTORI 2.1. E 2.2. autorizzati ai sensi dell'A.I.A. - DET. DDAP1 - 455 - 2015 del 13-08-2015 della PROVINCIA di ALESSANDRIA



REGIONE PIEMONTE  
PROVINCIA DI ALESSANDRIA  
COMUNE DI SOLERO

OGGETTO: Realizzazione di un impianto di scarica per rifiuti non pericolosi ai sensi del D.lgs 36/2003 in località Regione Calogna

PROGETTO ESECUTIVO  
4° STRALCIO FUNZIONALE

TAVOLA  
**6**  
SCALA:  
1 : 1000

Planimetria stato di progetto:  
piano di fondo scavo

DATA: AGOSTO 2017

PROGETTAZIONE:  
INGEGNERIA AMBIENTALE  
Dott. Ing. Francesco Melidoro  
Via Accampamento 6 - 10042 Nichelino (TO)

